


Immeuble Confrérie

côté cour

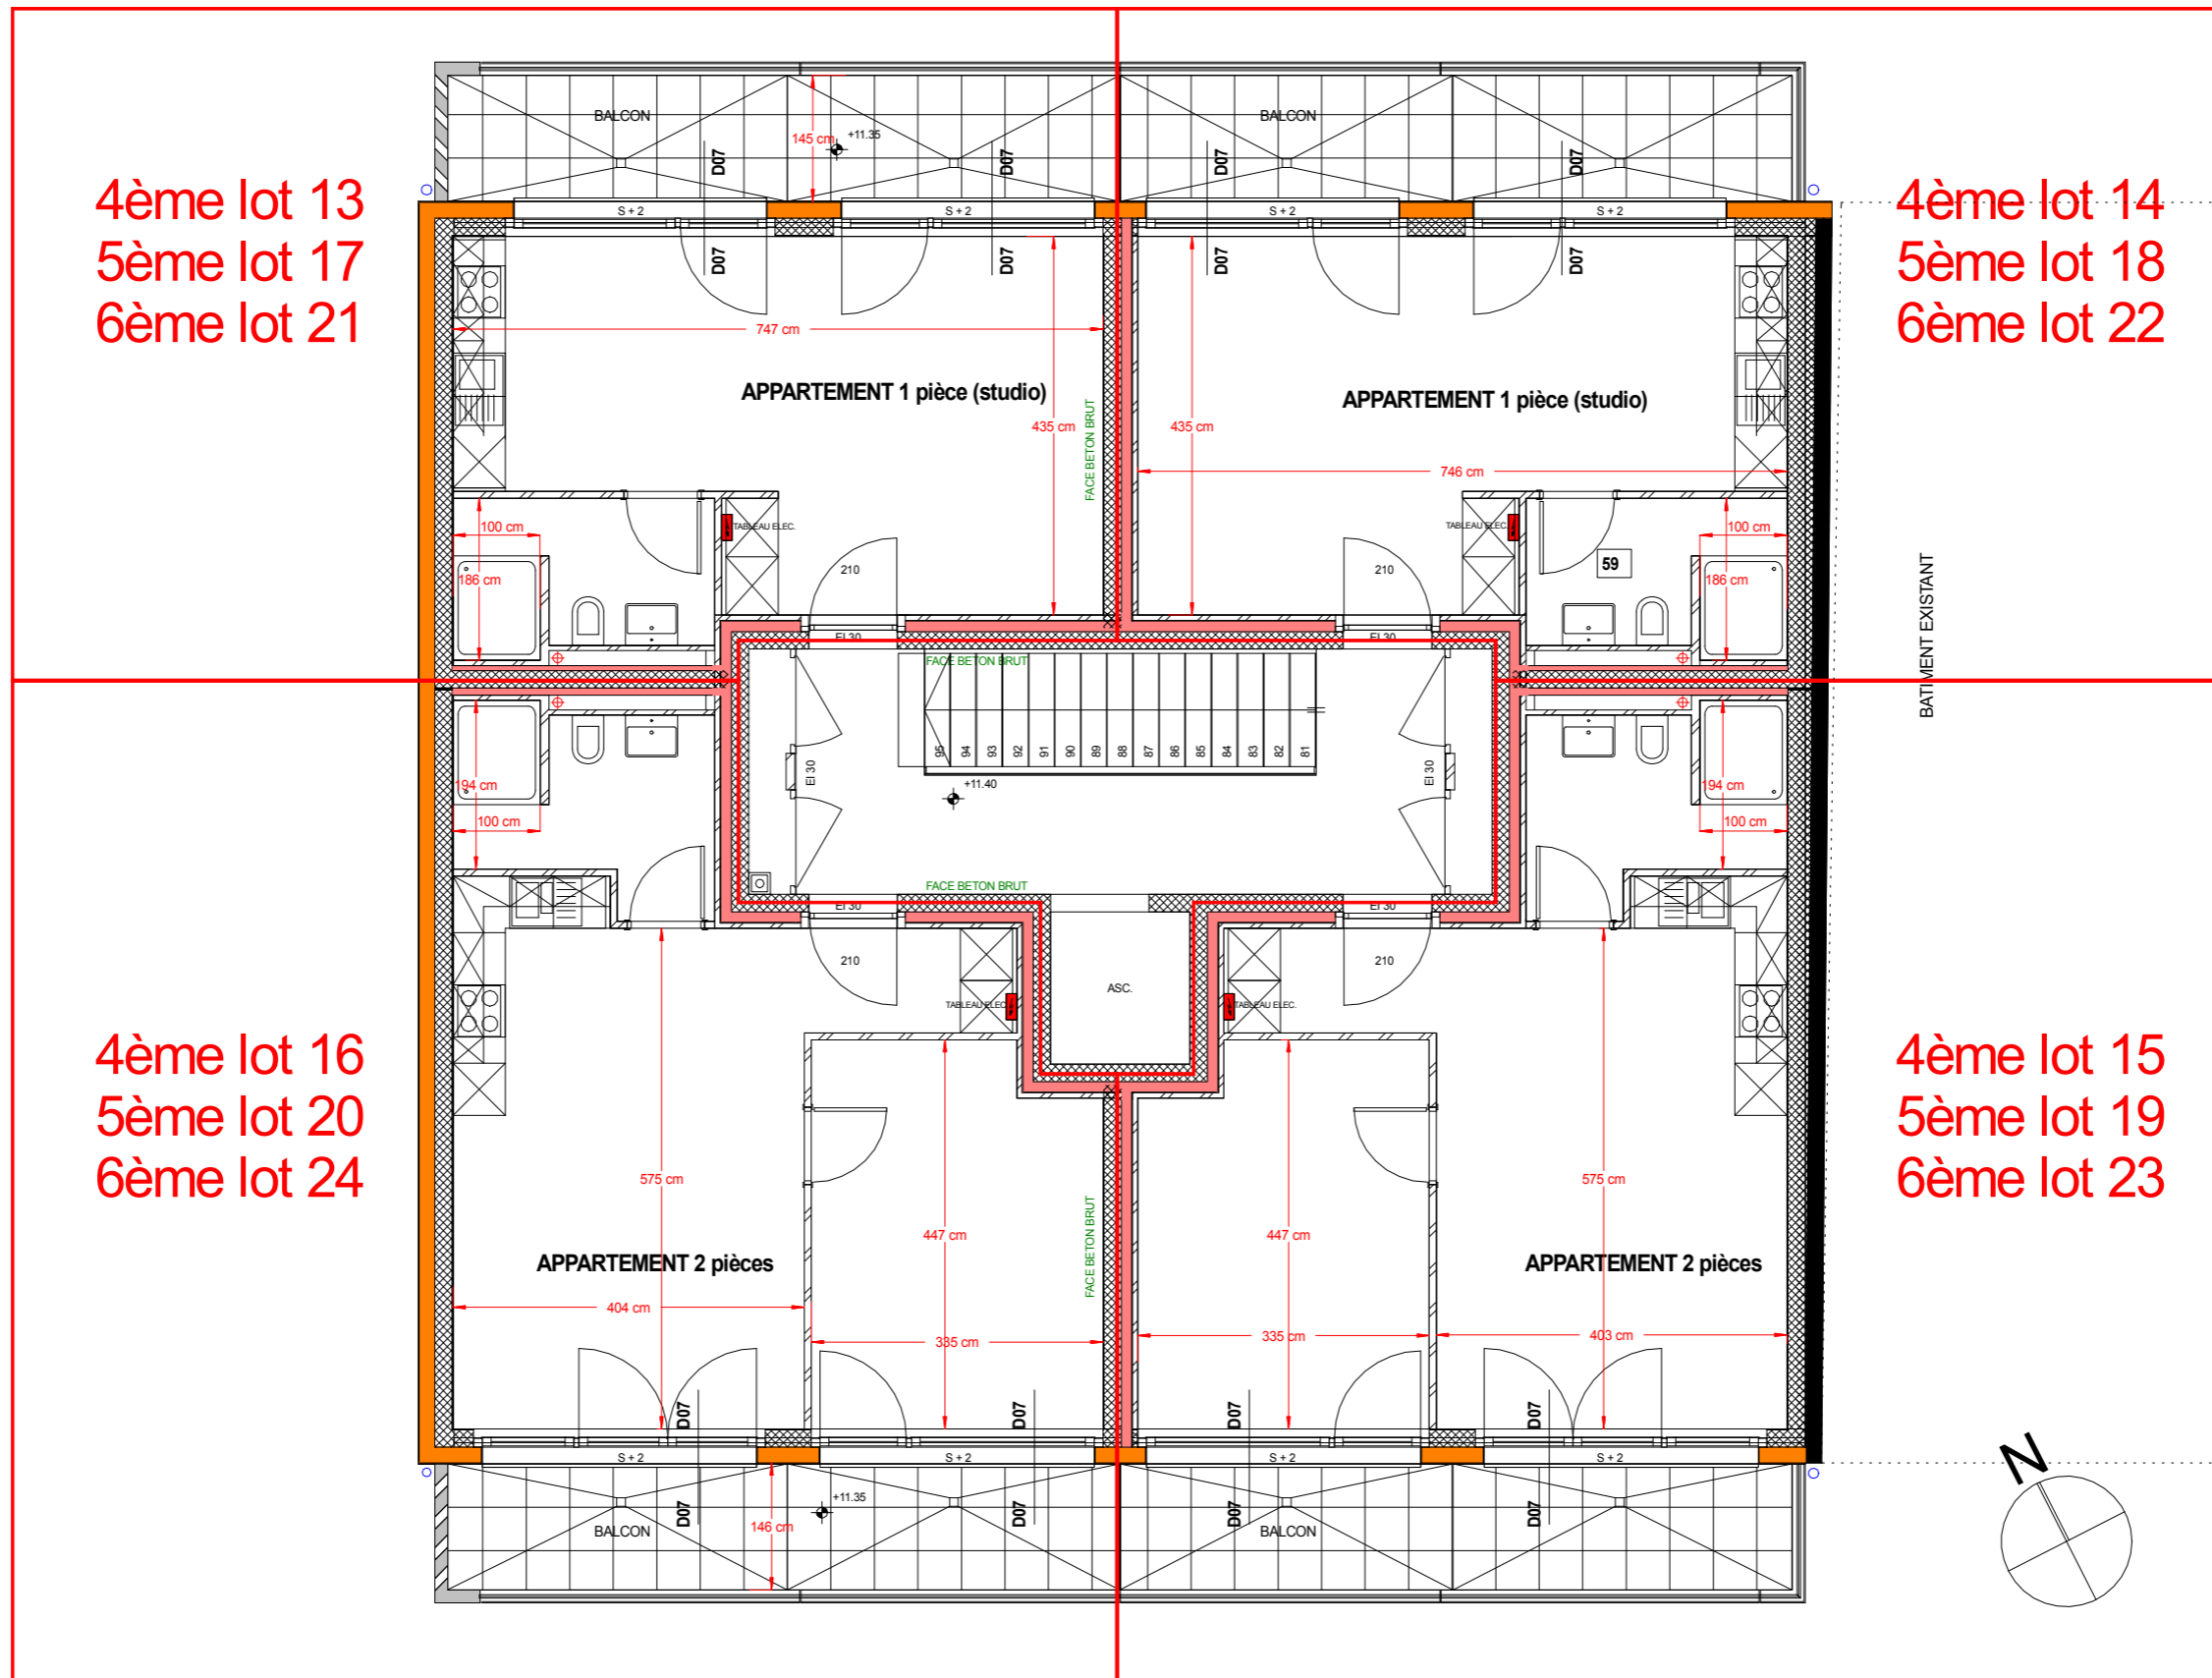

côté Confrérie